


Neubau Bildungszentrum




Entwurf

ARGE Architekt Rainer Köberl und Architekten Scharfetter_Rier

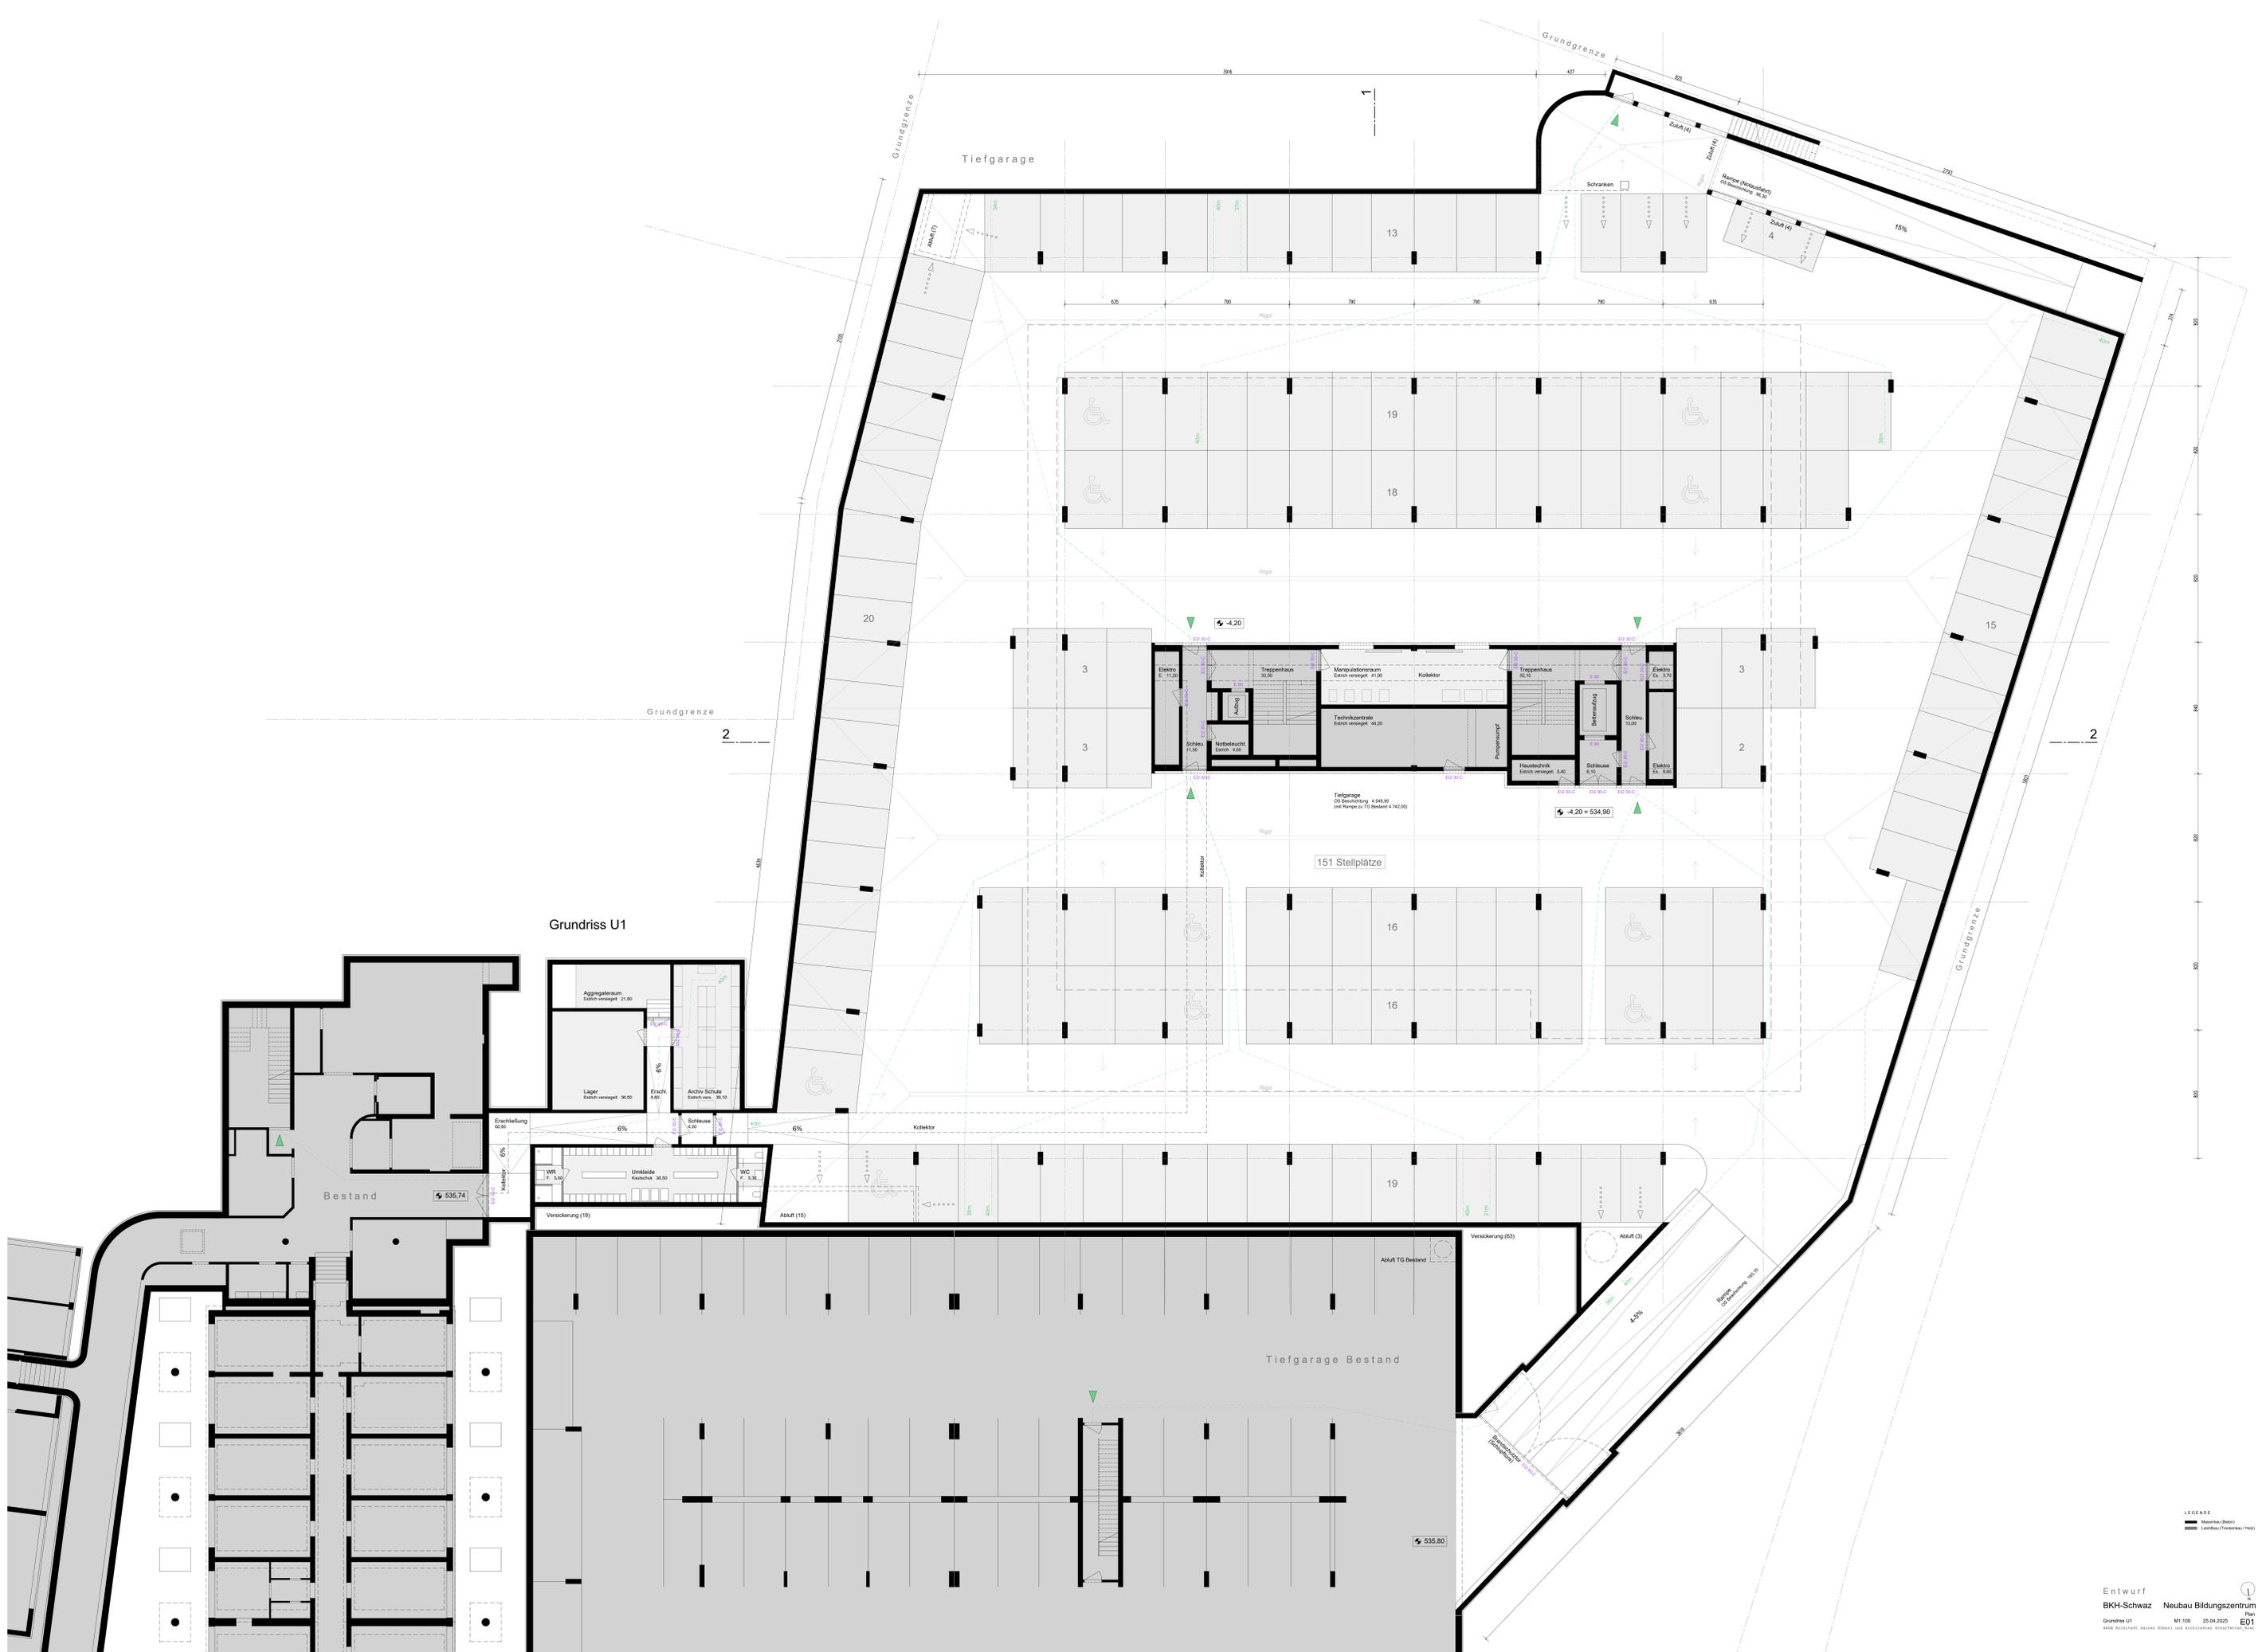

Grundriss U1

LEGENDE
 - - - - - Bestand (DIN)
 - - - - - Bestand (Trennwand / MZ)

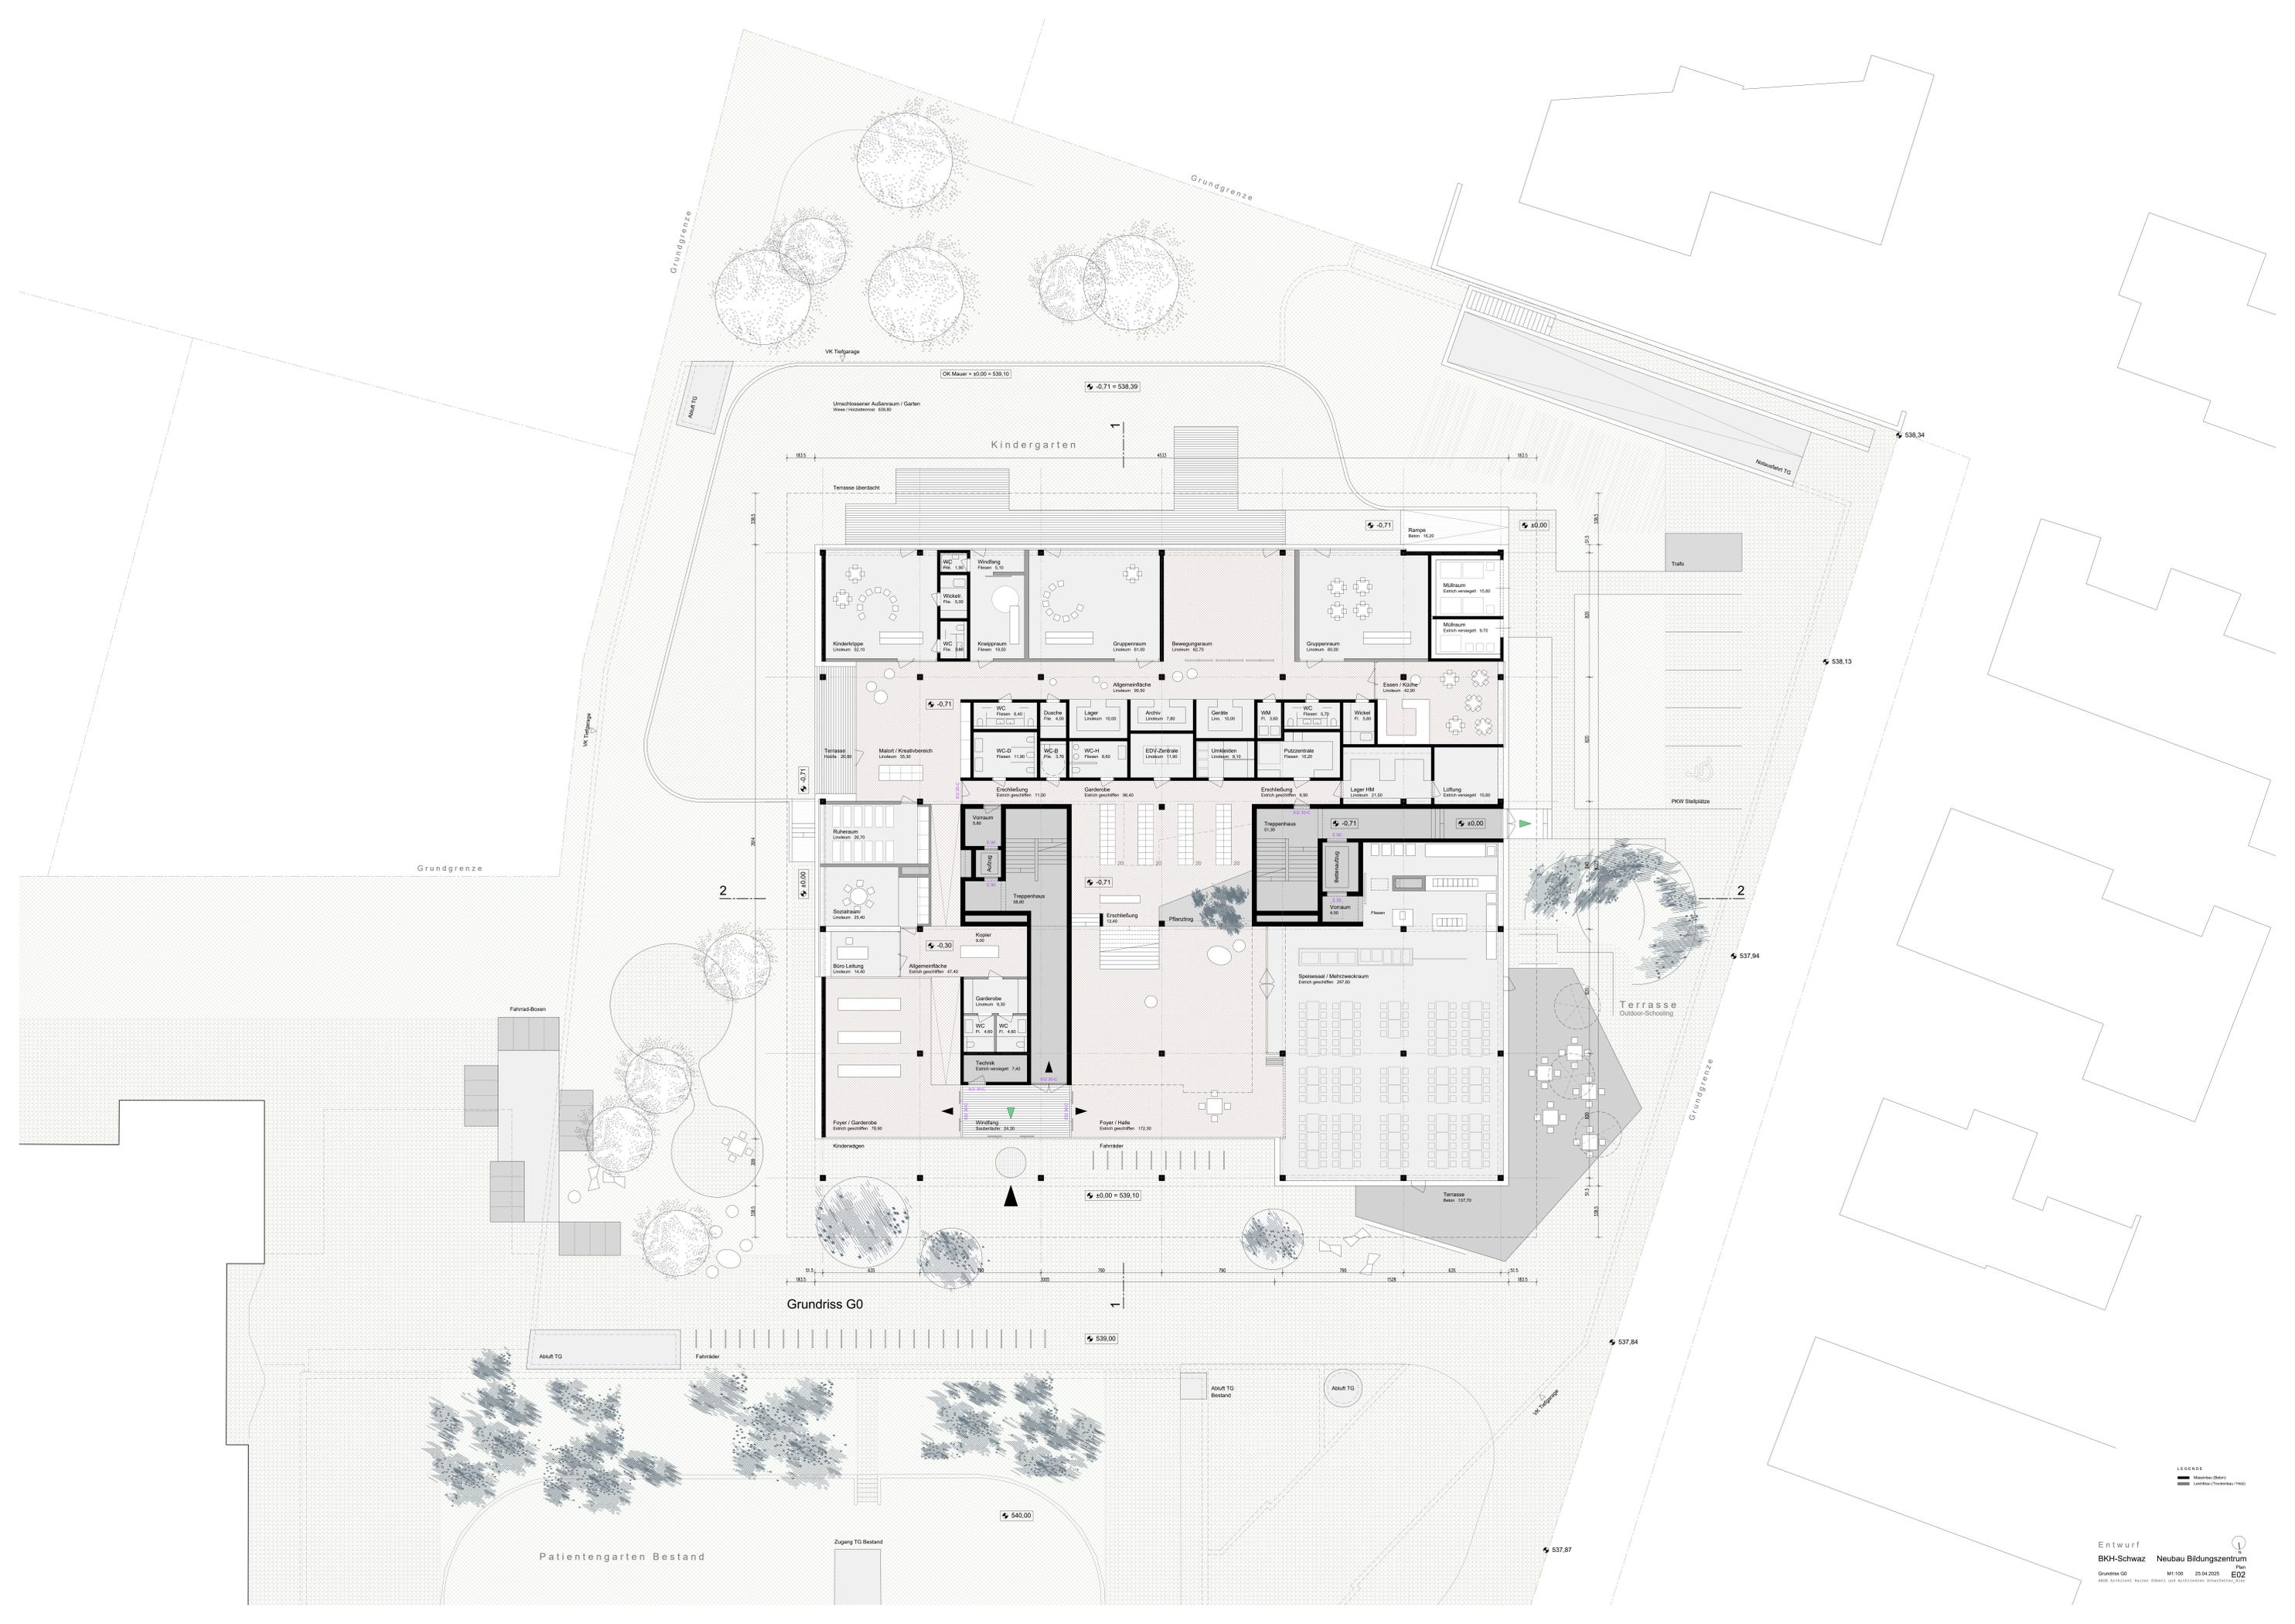


Grundriss G0

LEGENDE
 ■ Betonbau / Stahl
 ■ Leinwand / Trockenbau / Holz




Grundriss G1

LEGENDE
 ■ Massivbau (Beton)
 ▨ Leichtbau (Trockenbau / Holz)

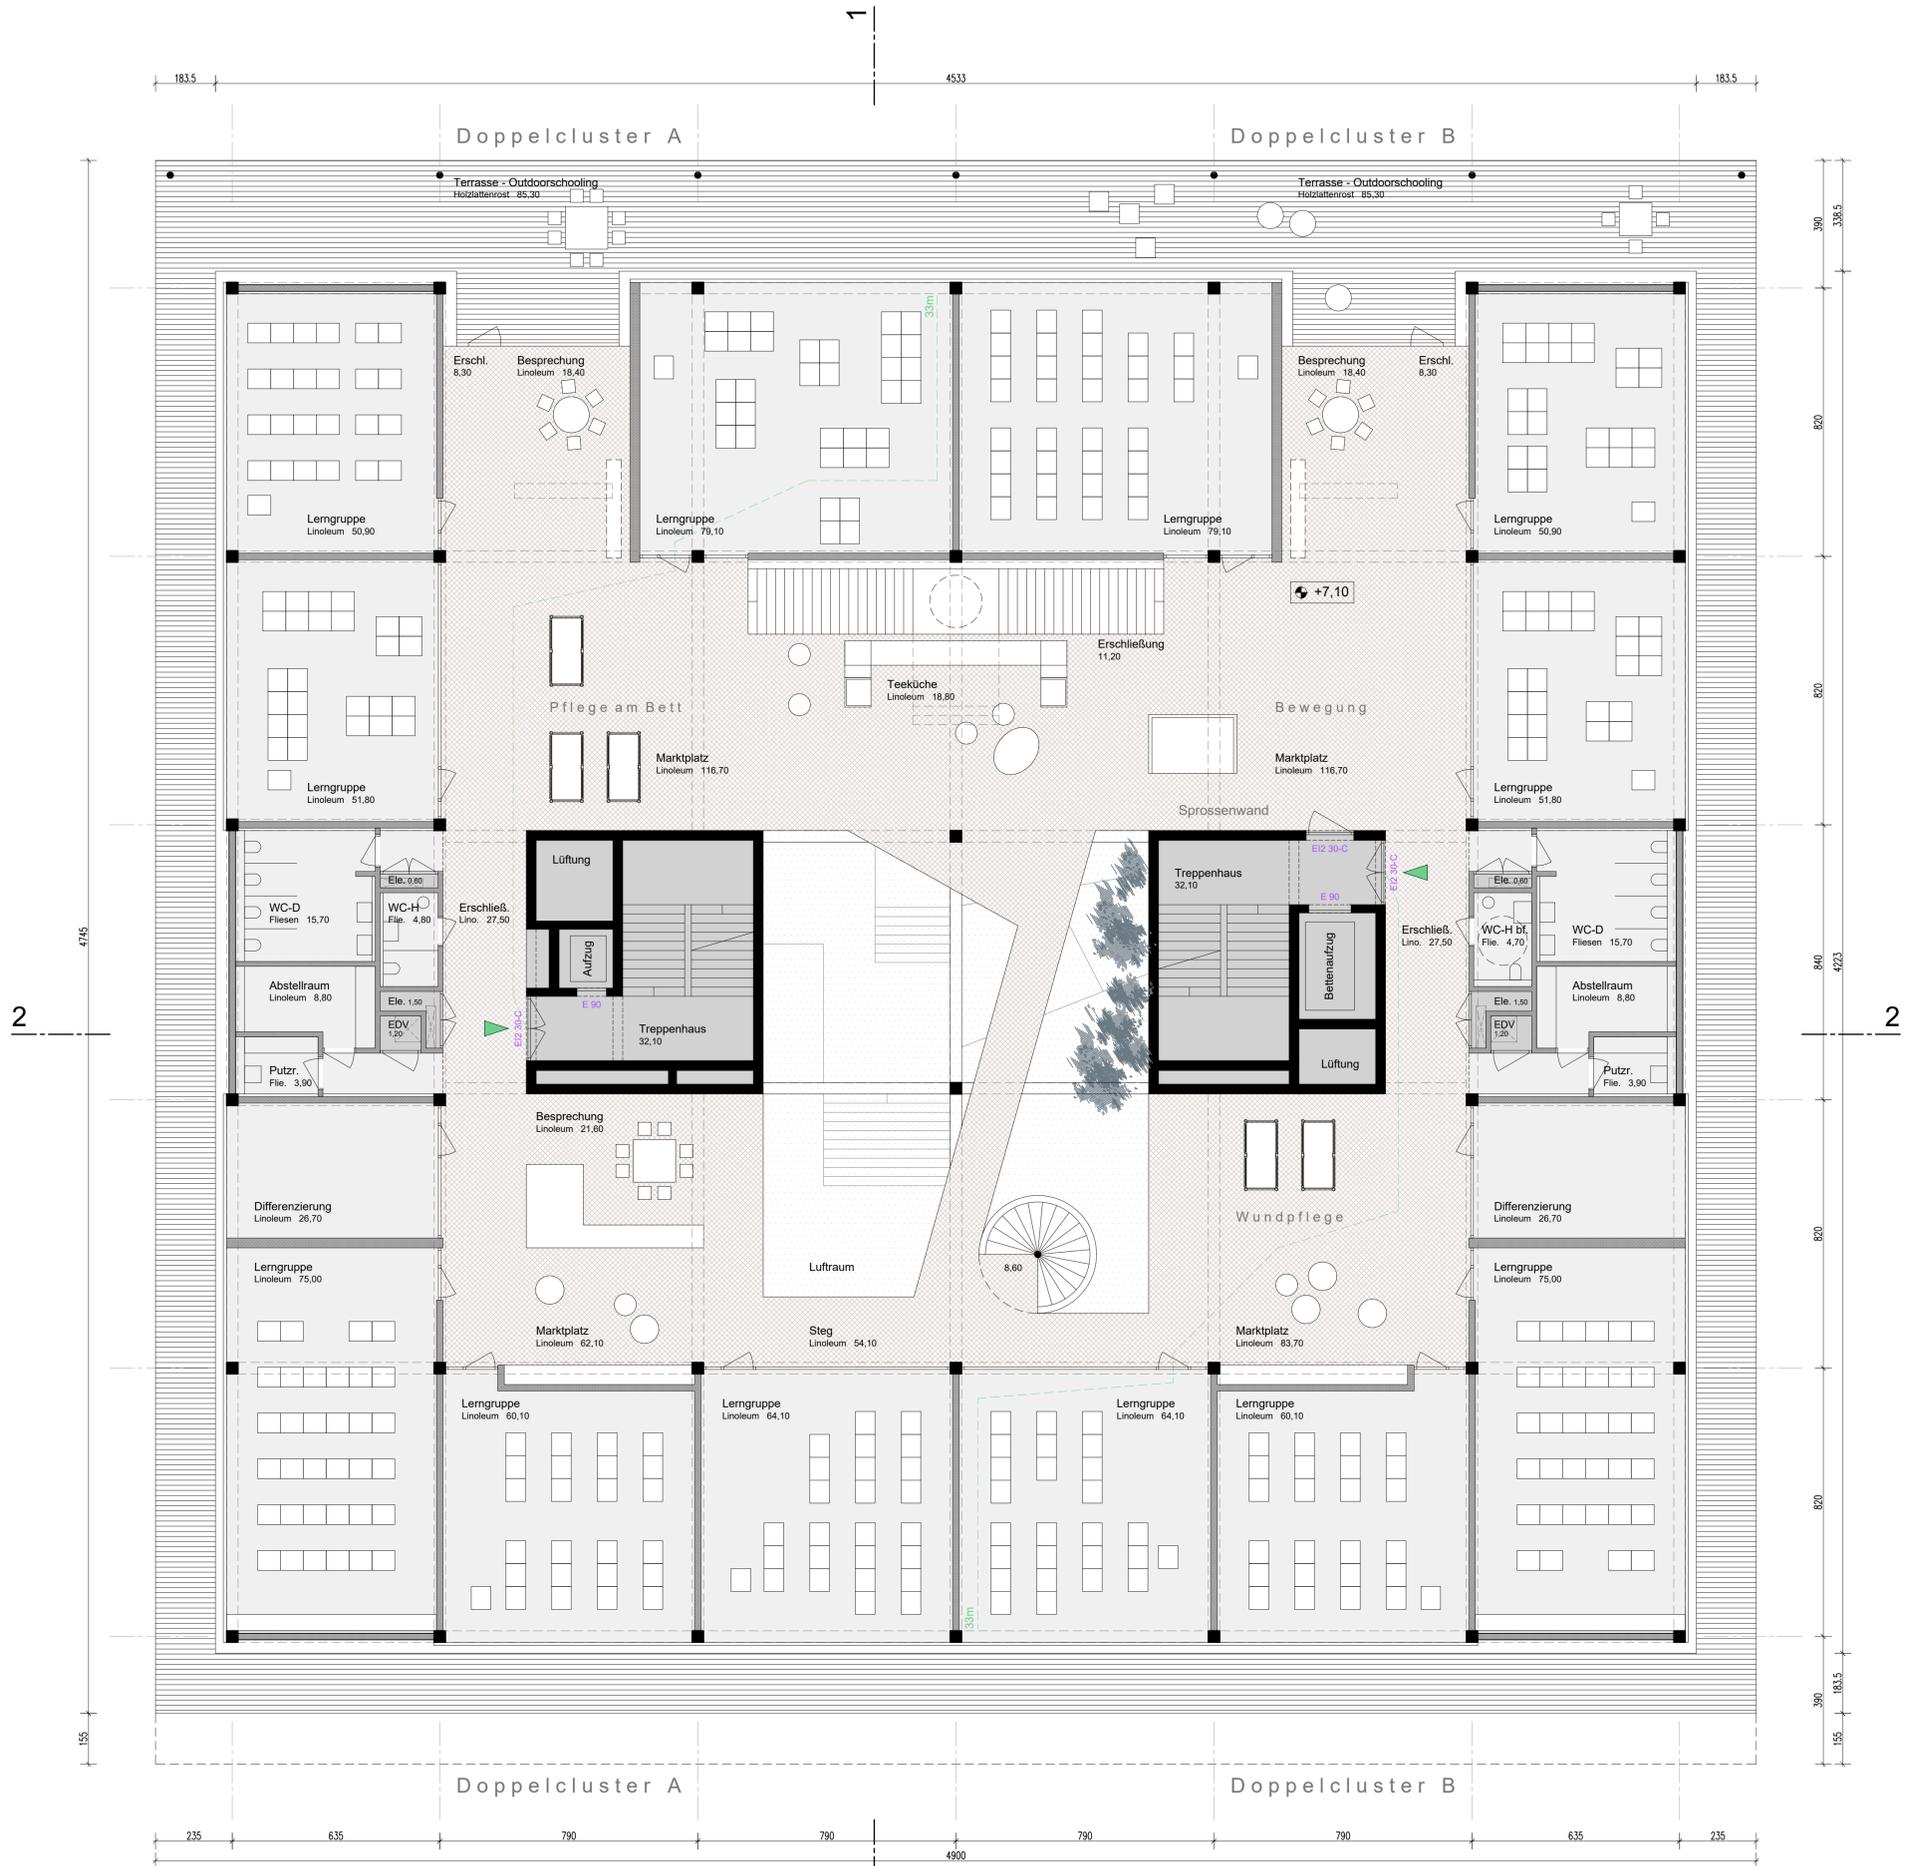


Grundriss G2

LEGENDE
 ■ Massivbau (Beton)
 ■ Leichtbau (Trockenbau / Holz)

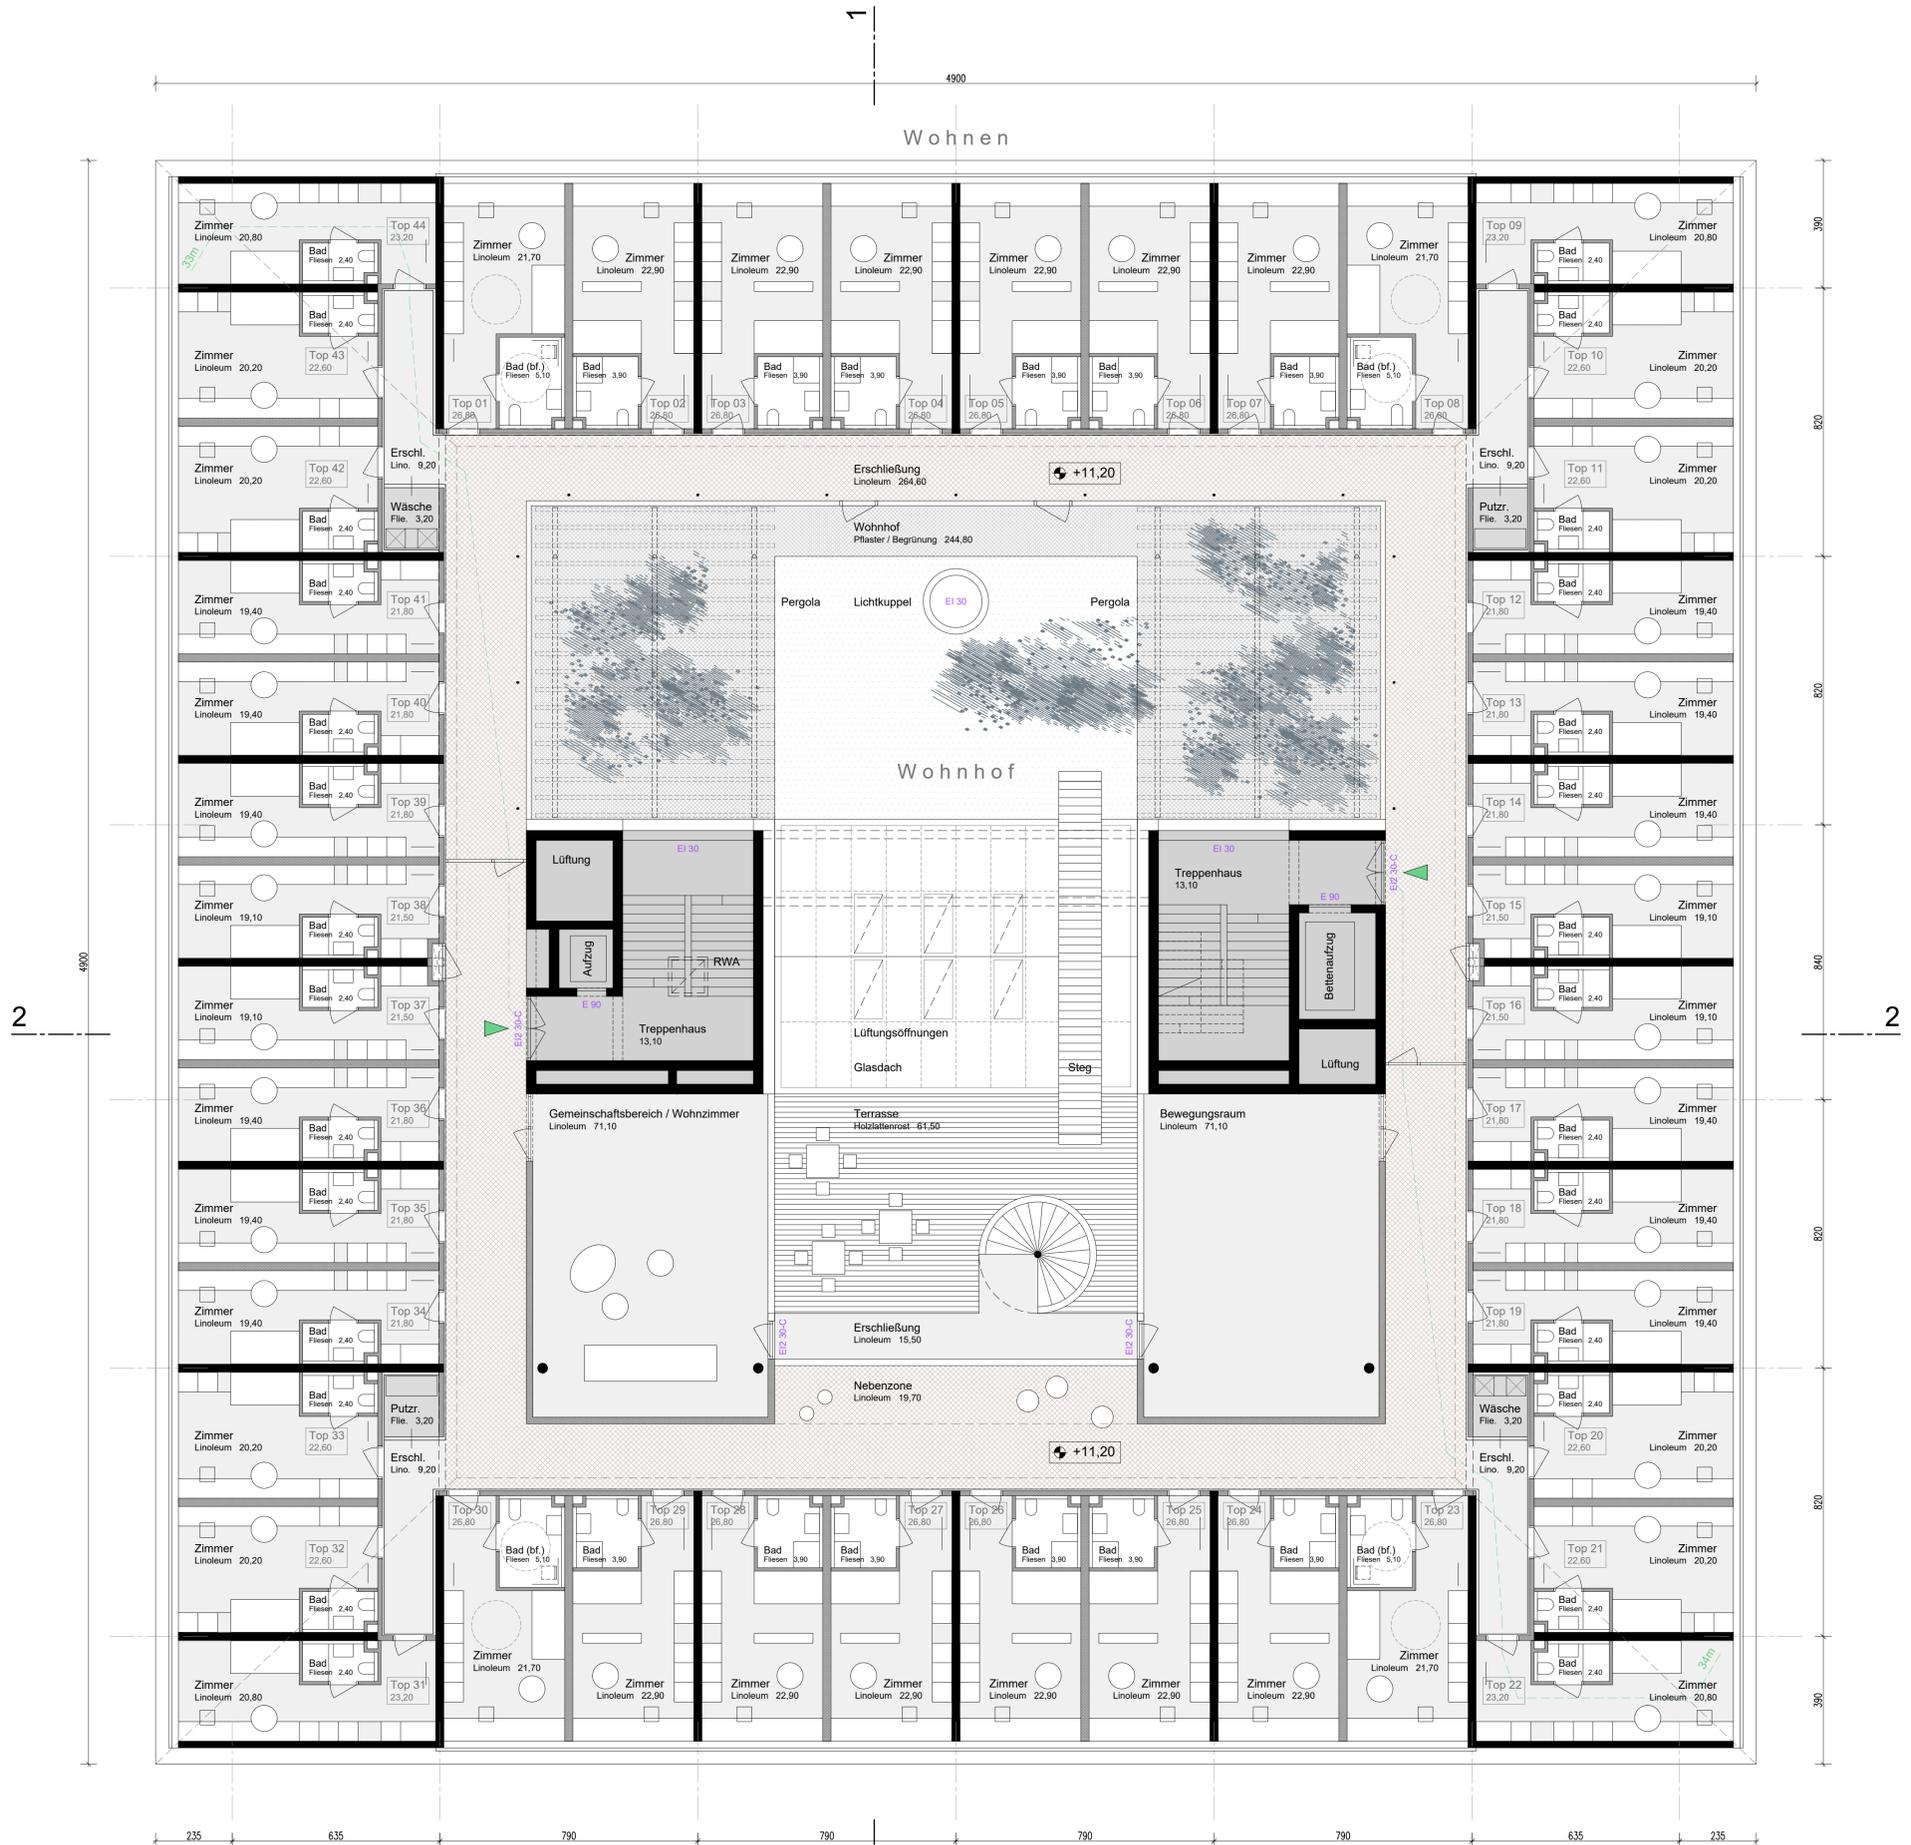


Grundriss G3

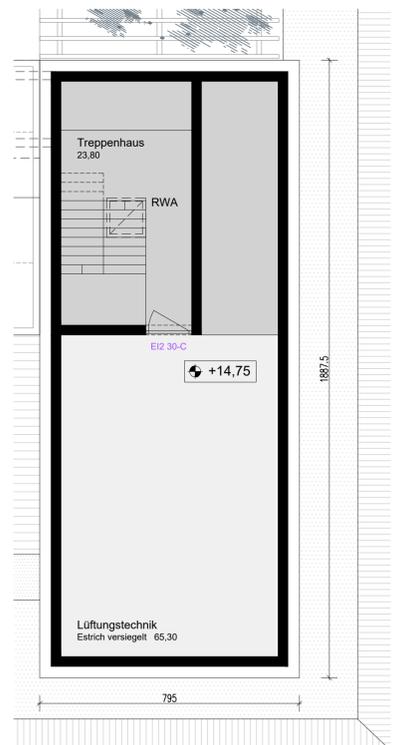


Grundriss G4

LEGENDE
 ■ Massivbau (Beton)
 ■ Leichtbau (Trockenbau / Holz)

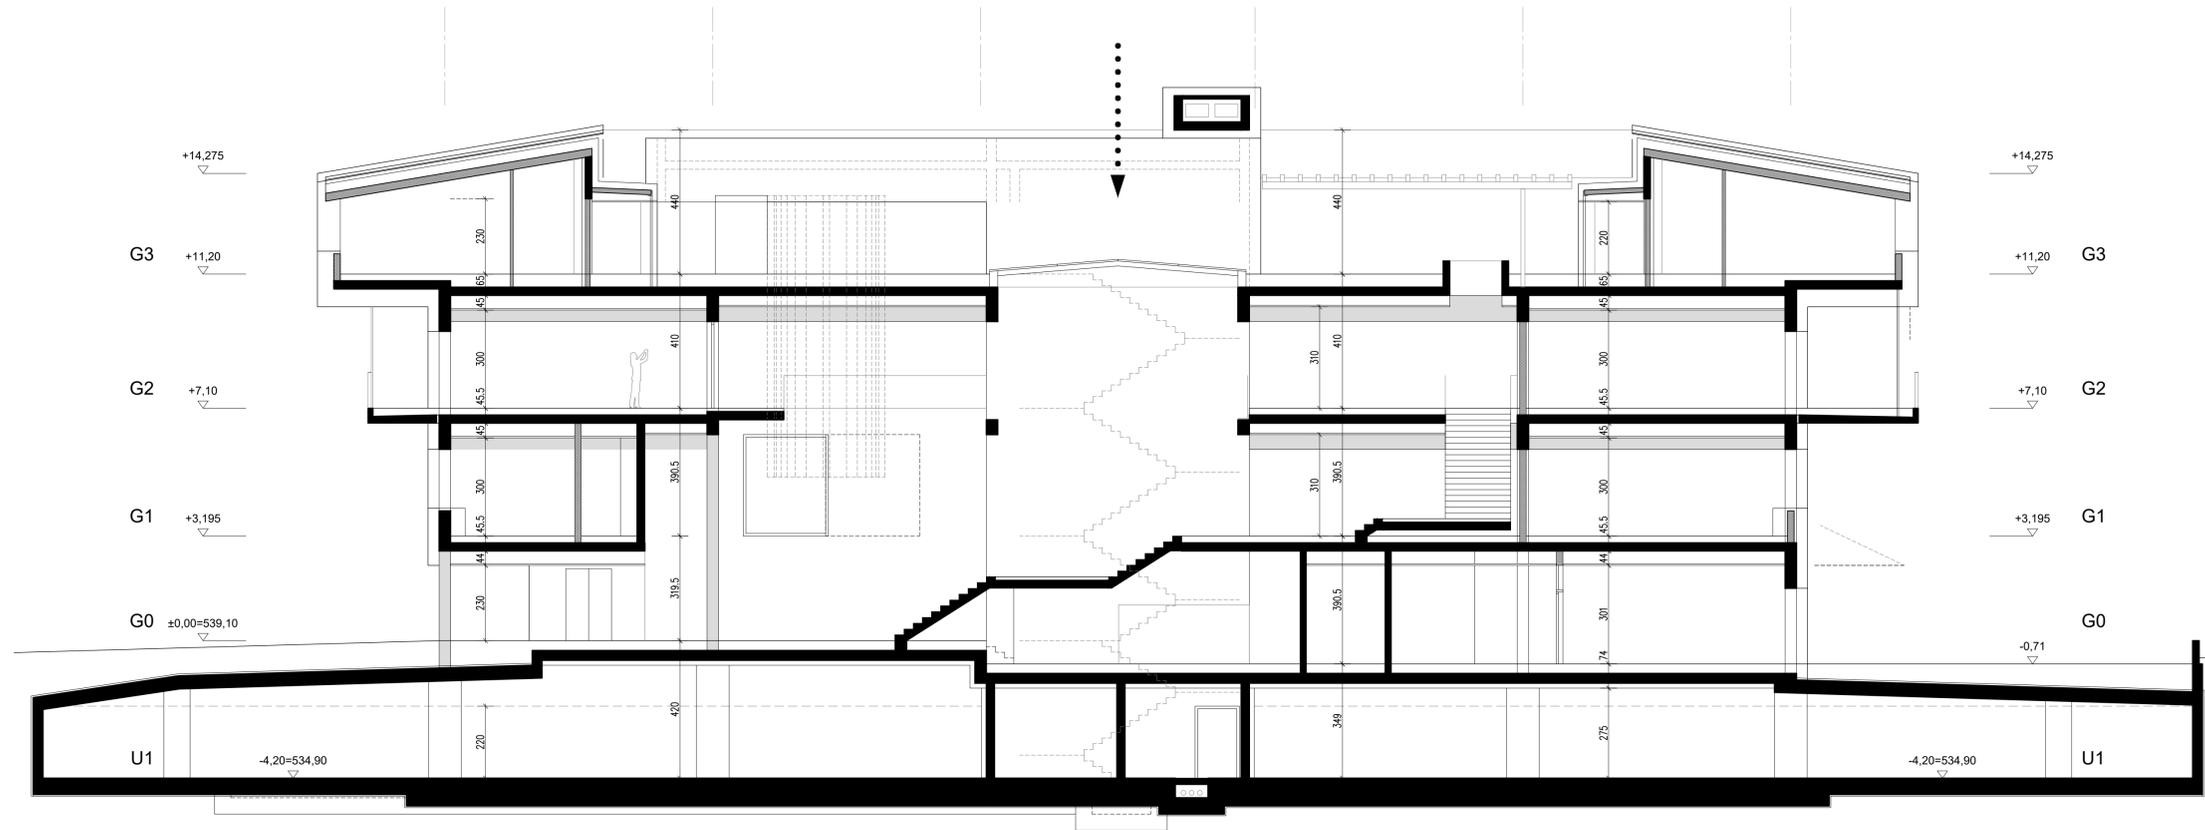

Schnitt 1-1

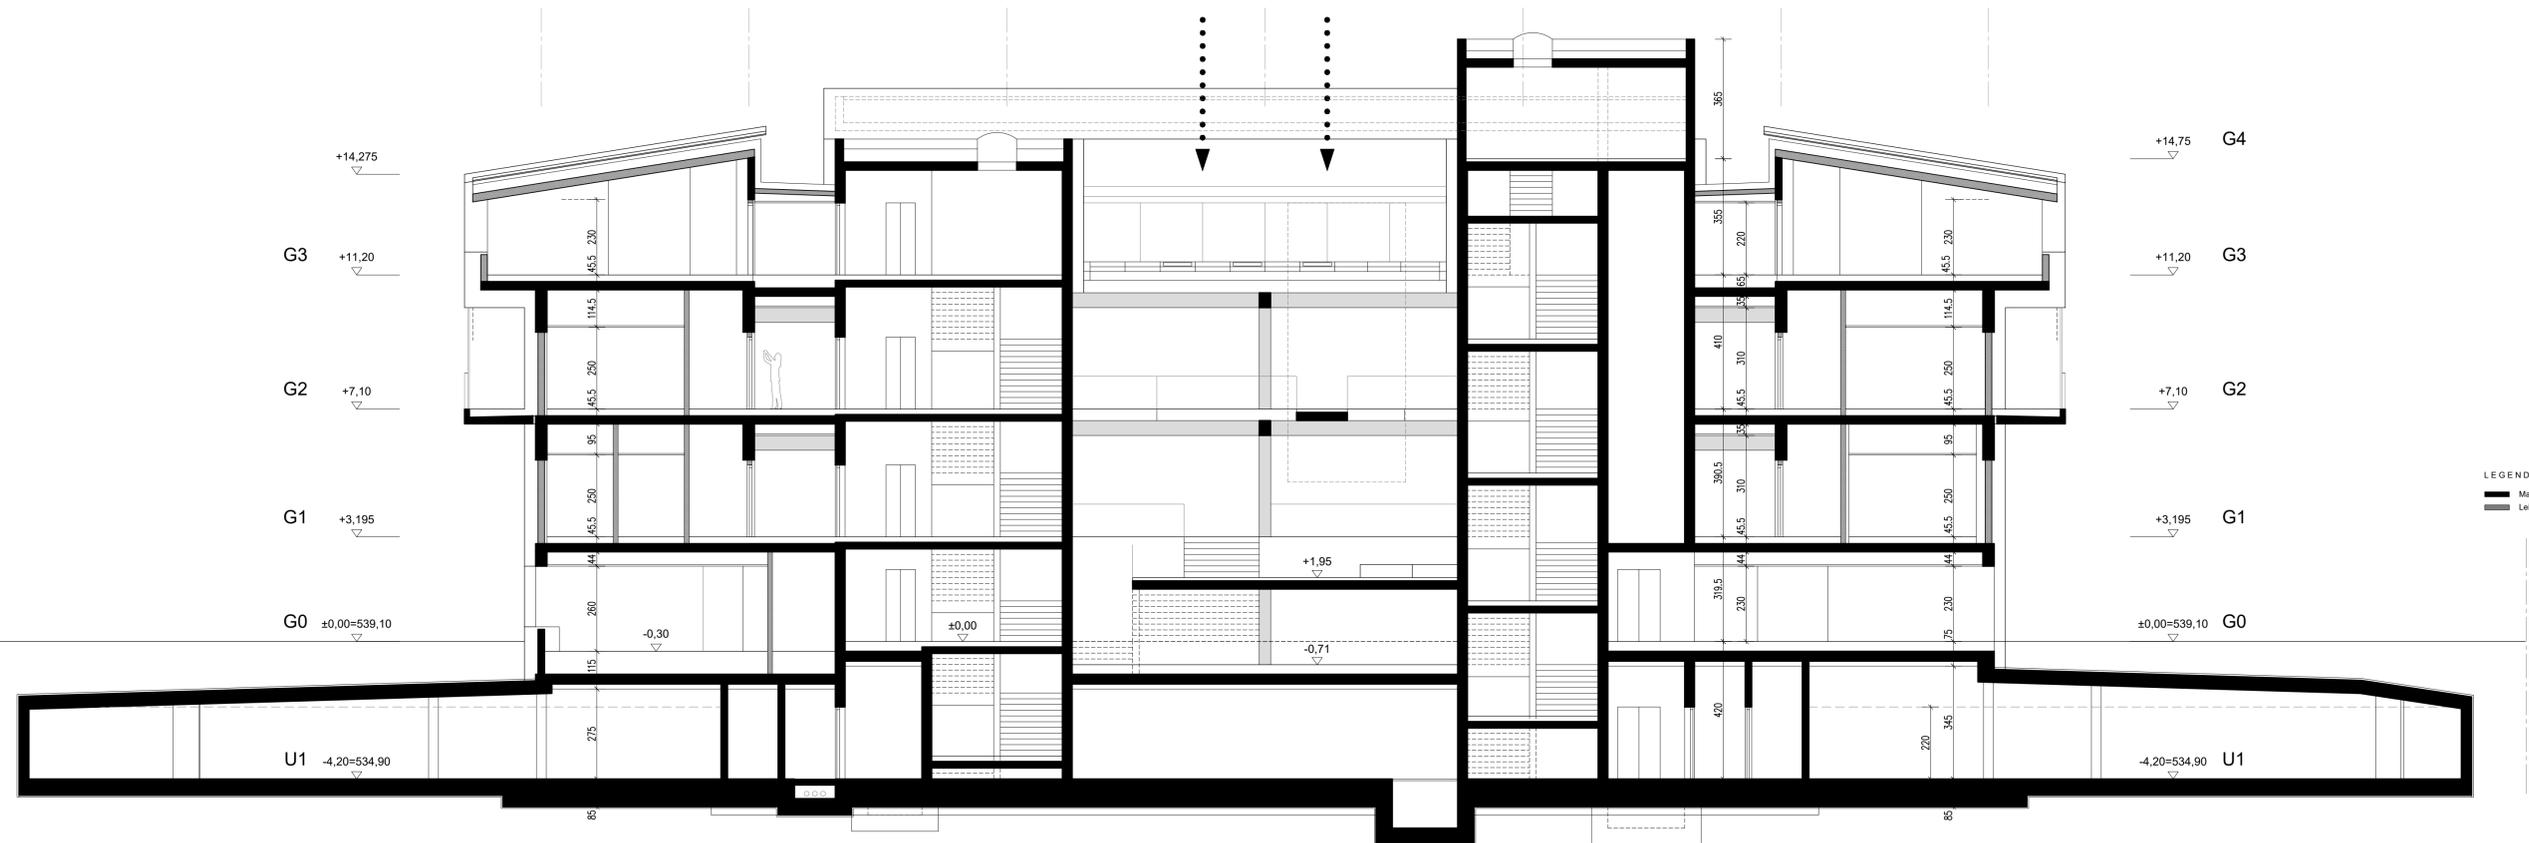

Schnitt 2-2

LEGENDE
 ■ Massivbau (Beton)
 ■ Leichtbau (Trockenbau / Holz)




Ansicht Nord



Ansicht Ost



Ansicht Süd

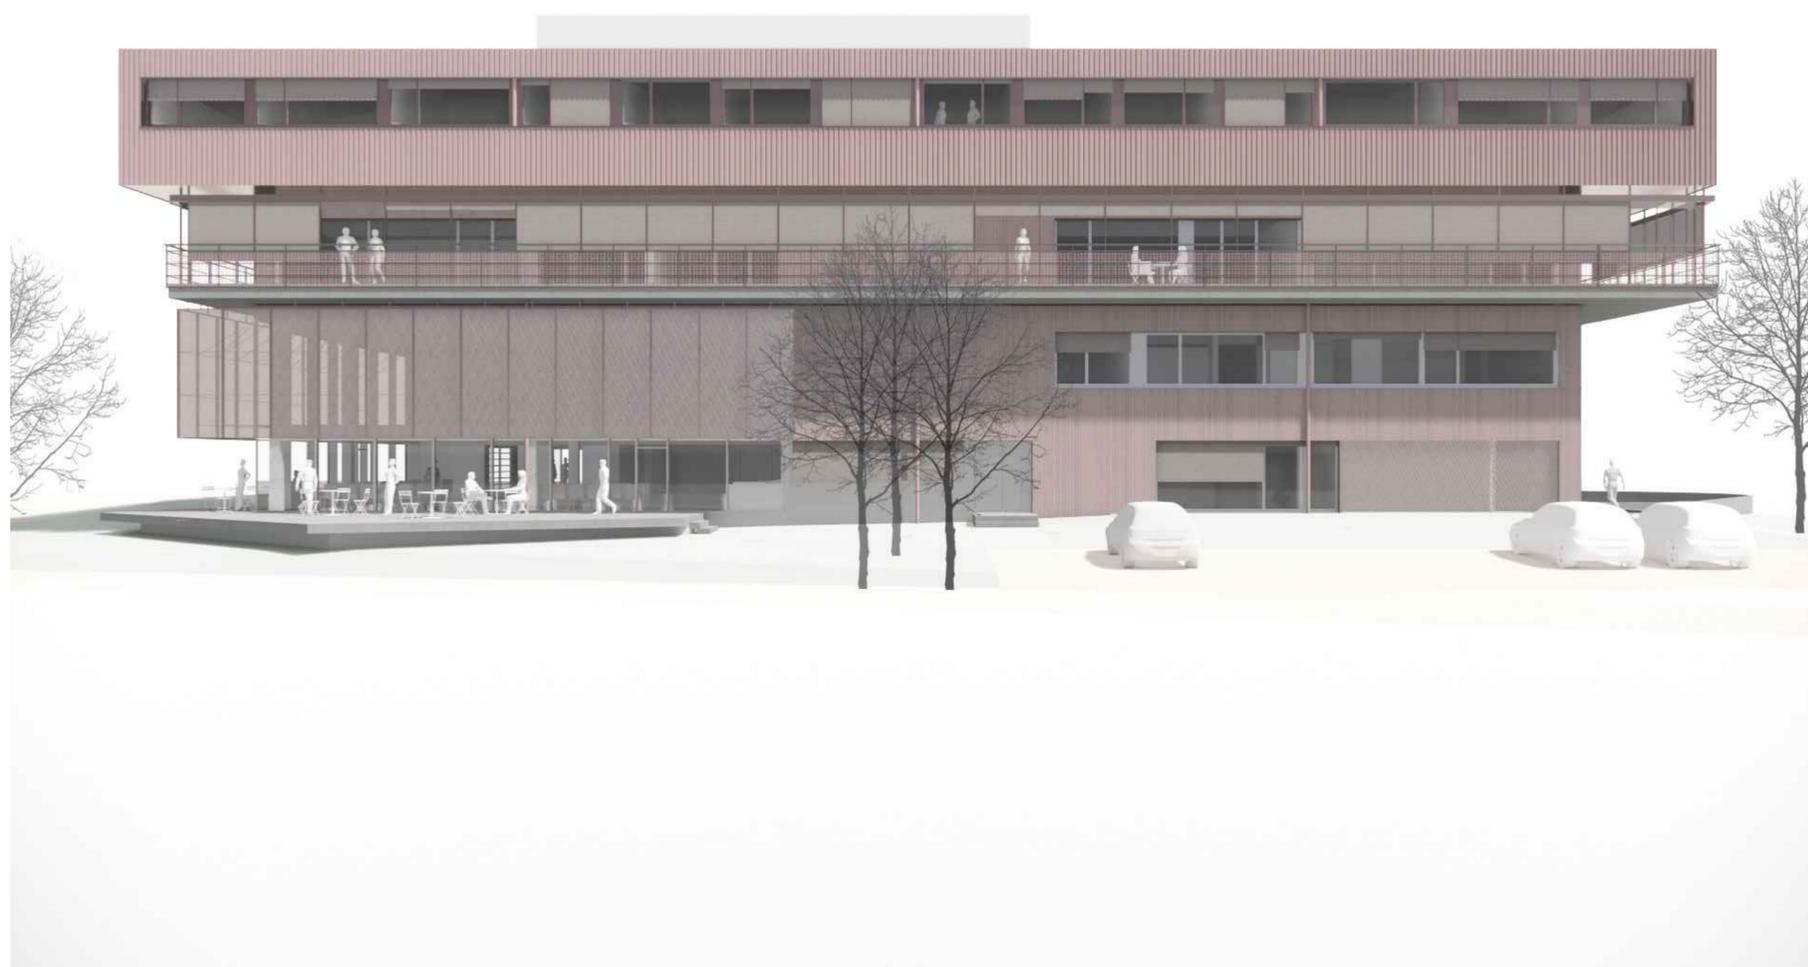

Ansicht West